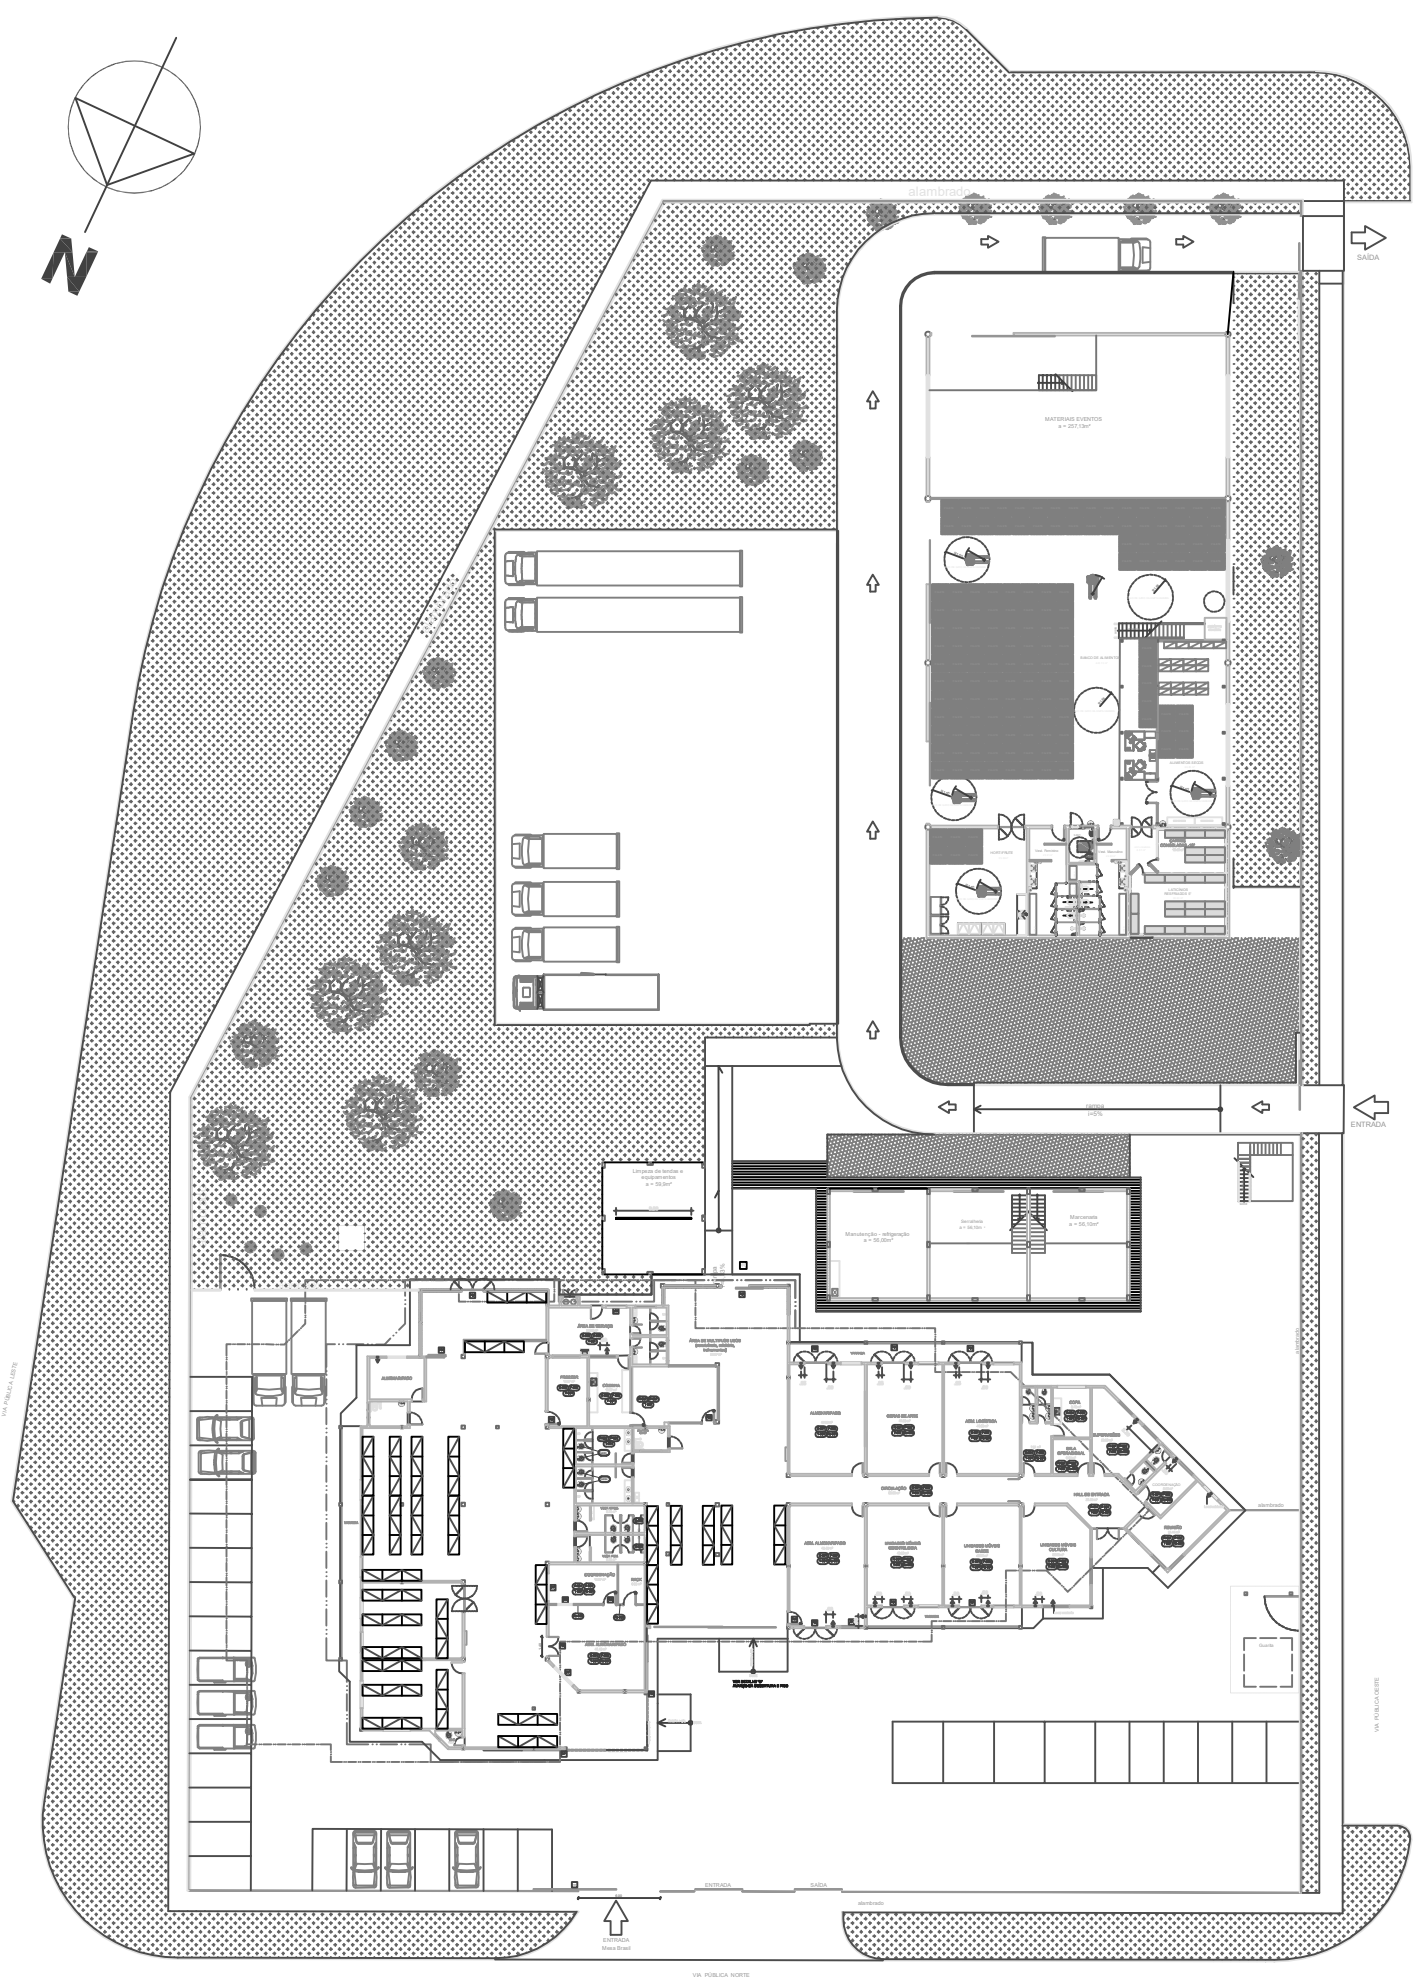
VIA PÚBLICA SUL
N
alambrado
SAÍDA
MATERIAIS EVENTOS
a = 257,13m²
RAMPA
I=5%
ENTRADA
Limpeza de tendas e equipamentos
a = 59,5m²
Manutenção - refrigeração
a = 56,00m²
Serralheria
a = 94,10m²
Marcenaria
a = 56,10m²
ENTRADA
SAÍDA
ENTRADA
Mesa Brasil
VIA PÚBLICA NORTE
VIA PÚBLICA OESTE
VIA PÚBLICA LESTE