

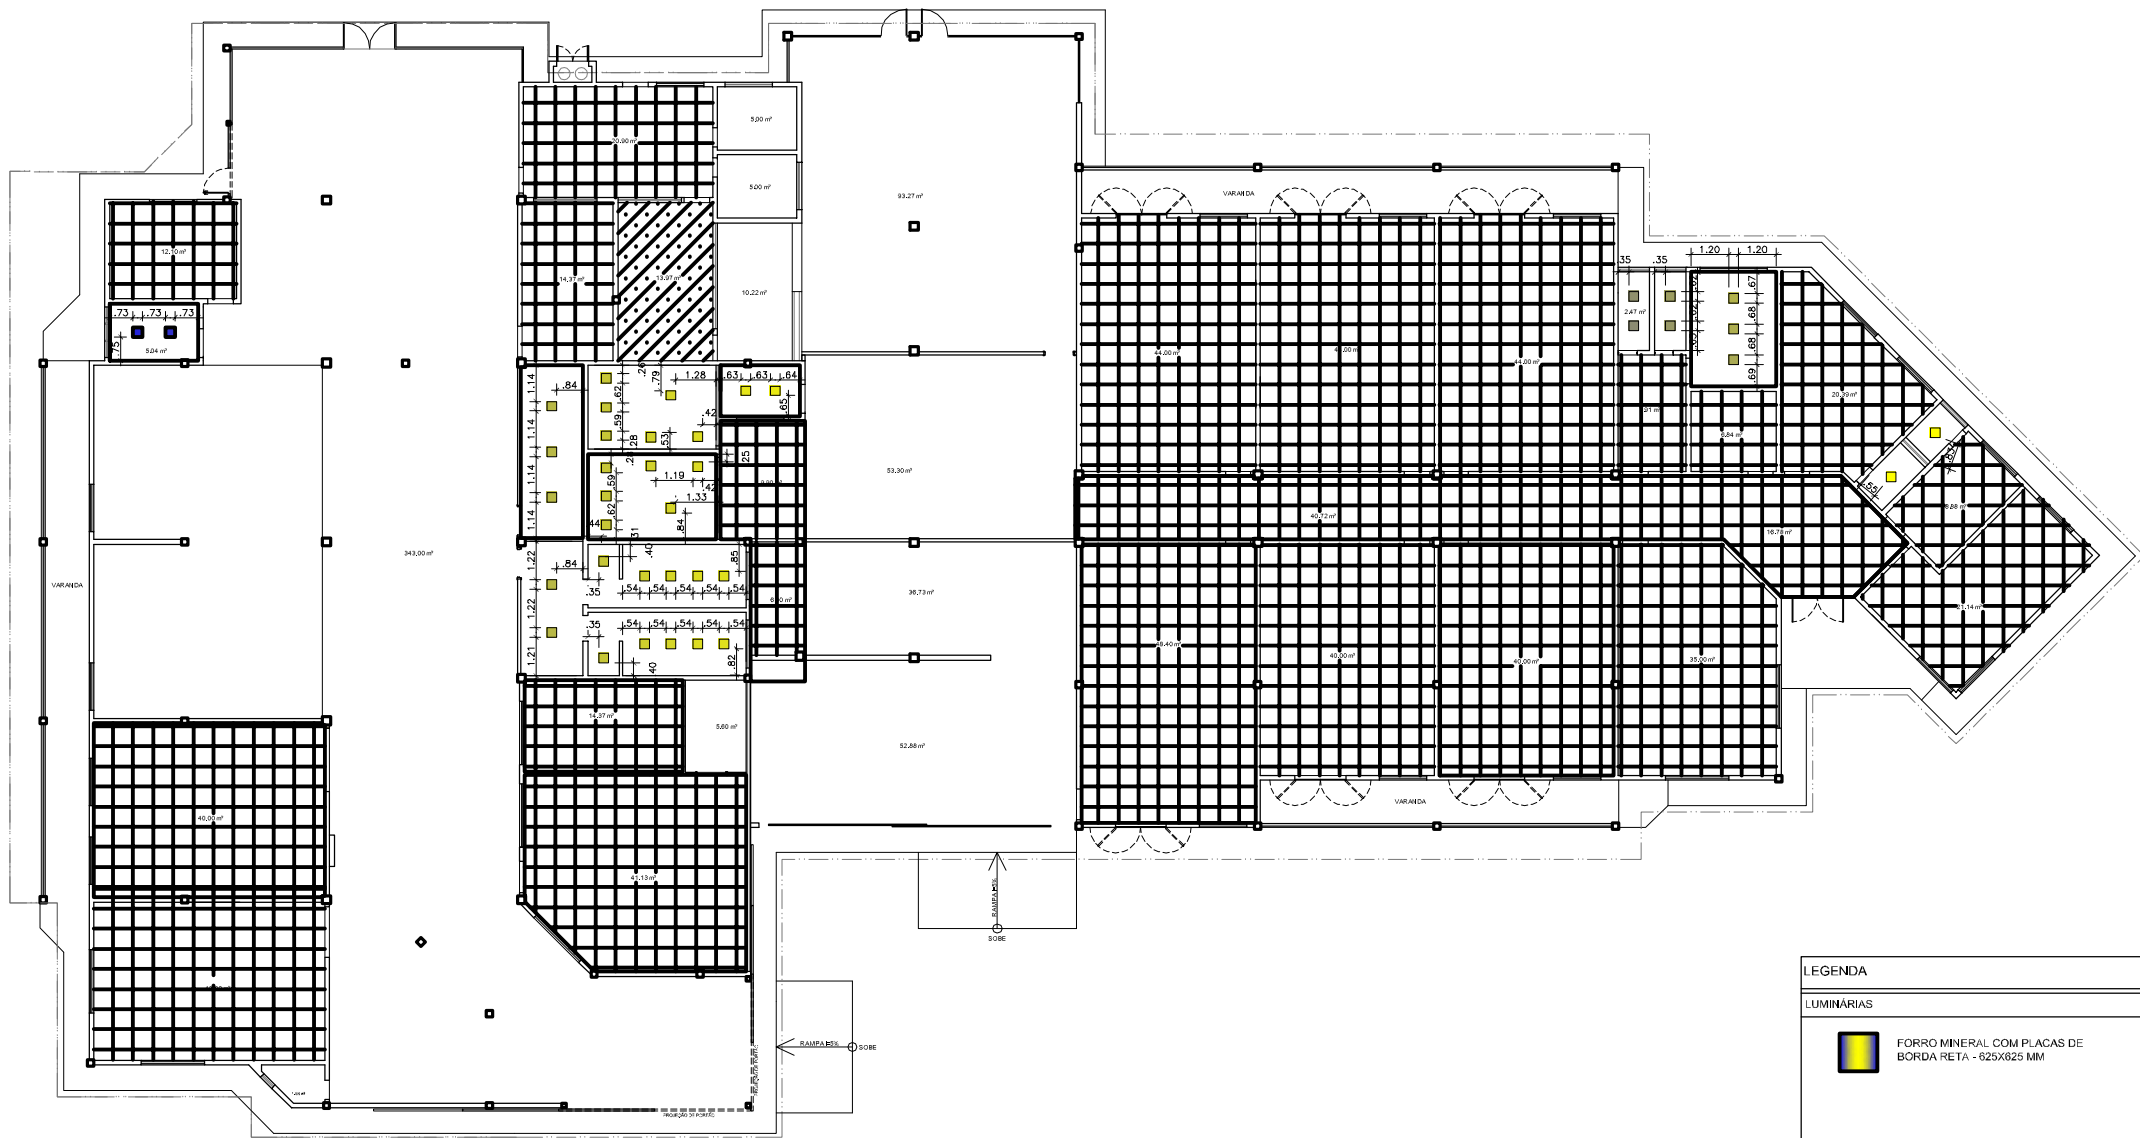


LEGENDA	
FORROS	
	FORRO MINERAL COM PLACAS DE BORDA RETA - 625X625 MM
	FORRO CONTINUO DE PLACAS DE GESSO ACARTONADO



LEGENDA

---

LUMINARIAS



FORRO MINERAL COM PLACAS DE BORDA RETA - 625X625 MM