



PARQUE AQUÁTICO

PISCINA COBERTA

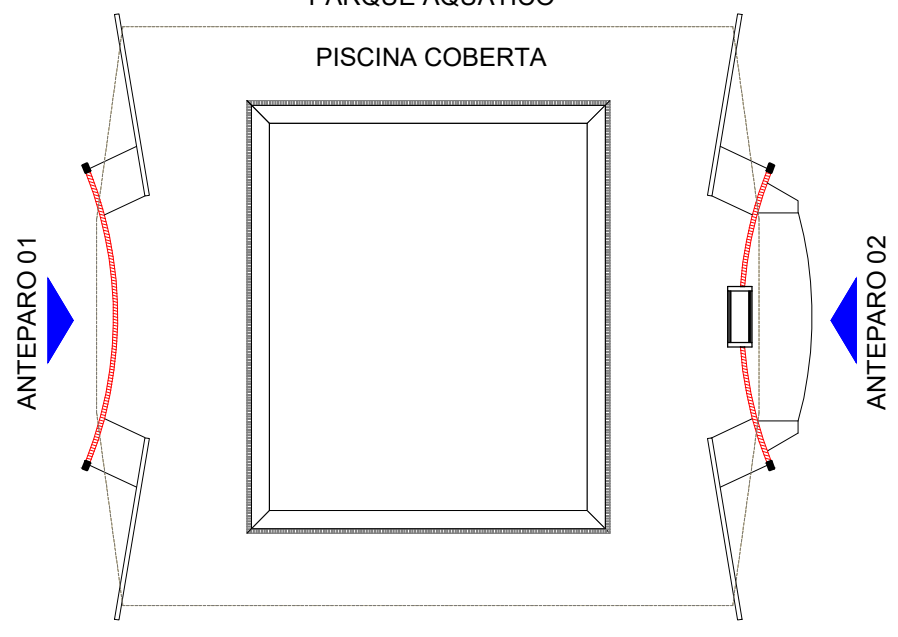


01 MAPA DE INTERVENÇÃO  
Esc.: 1/250


02 ANTEPARO 01  
Esc.: 1/100

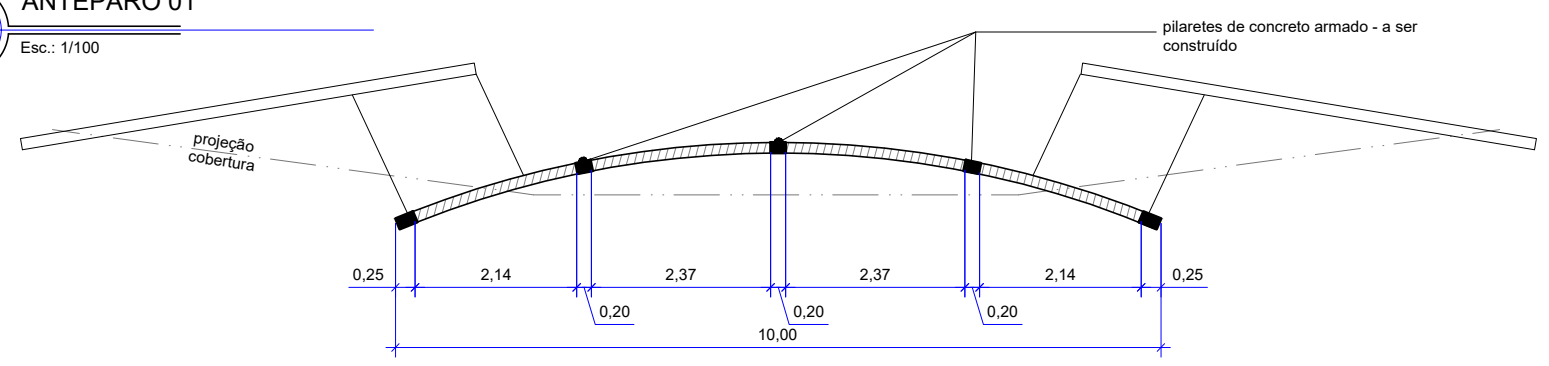


PLANTA BAIXA

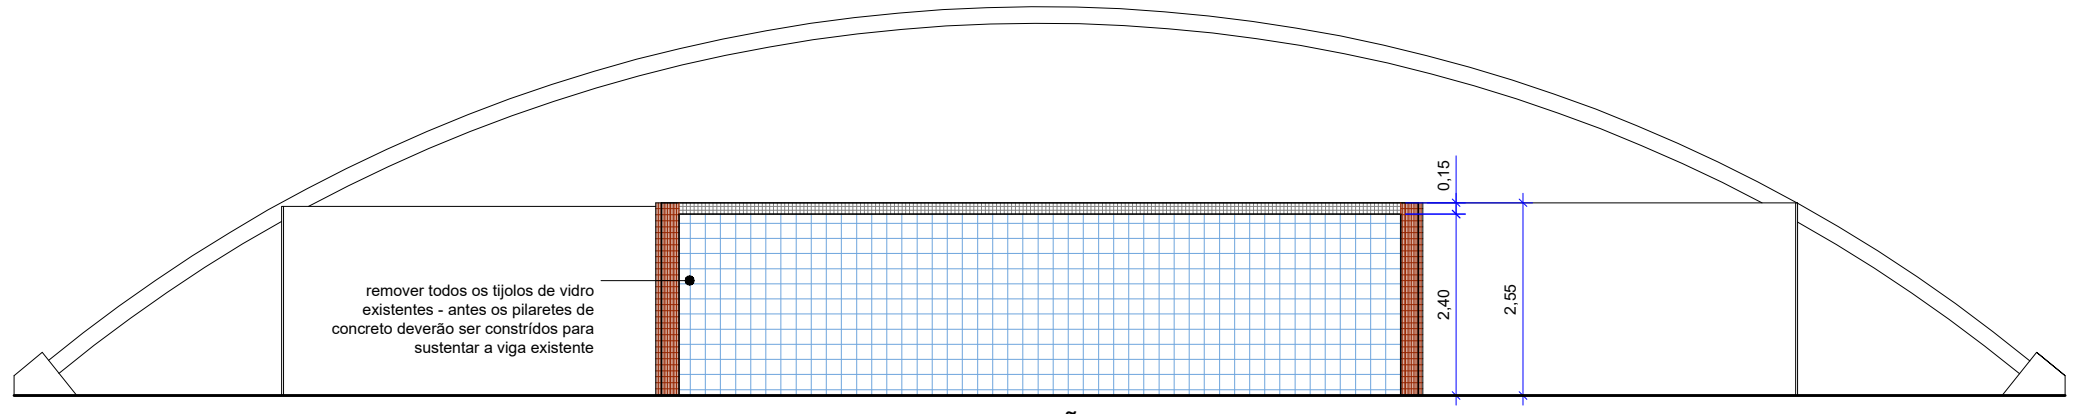

VISTA - SITUAÇÃO ATUAL

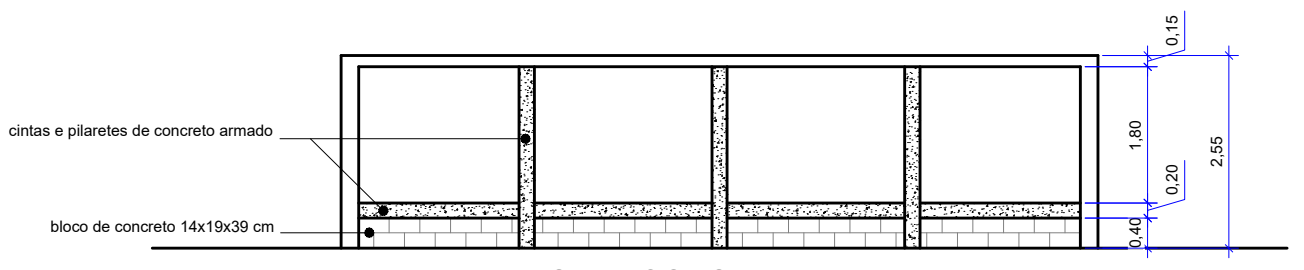


VISTA - CONSTRUTIVA

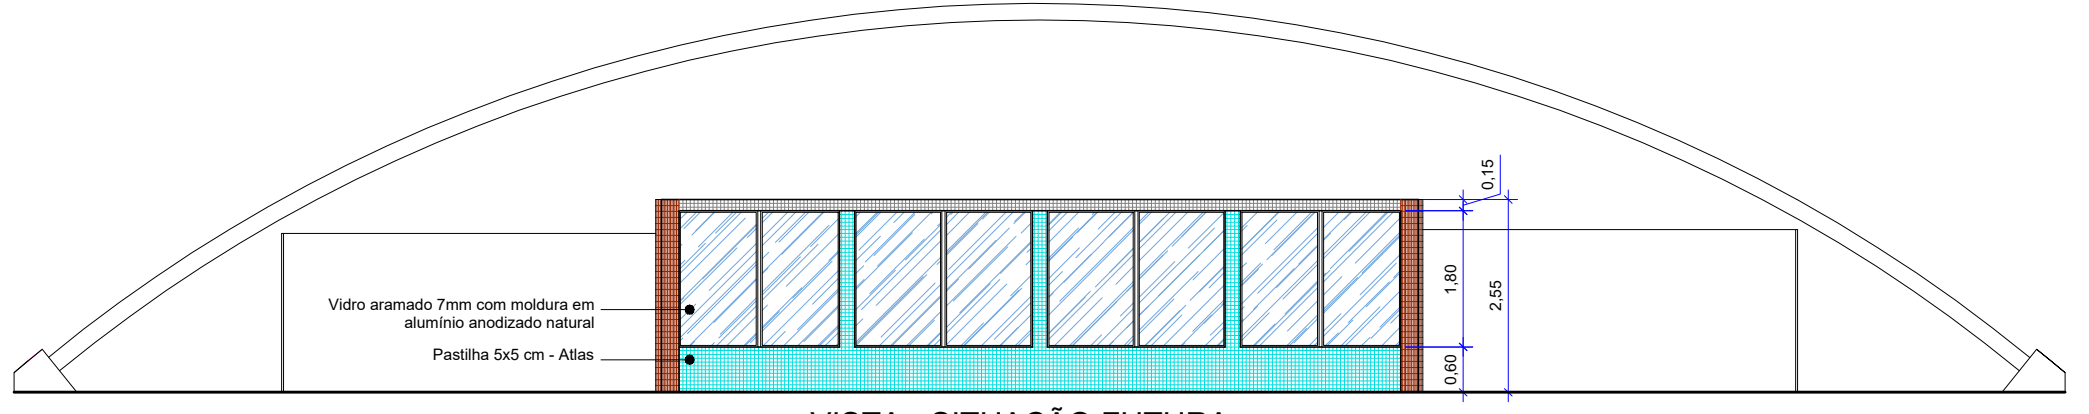


VISTA - SITUAÇÃO FUTURA


03 ANTEPARO 02  
Esc.: 1/100

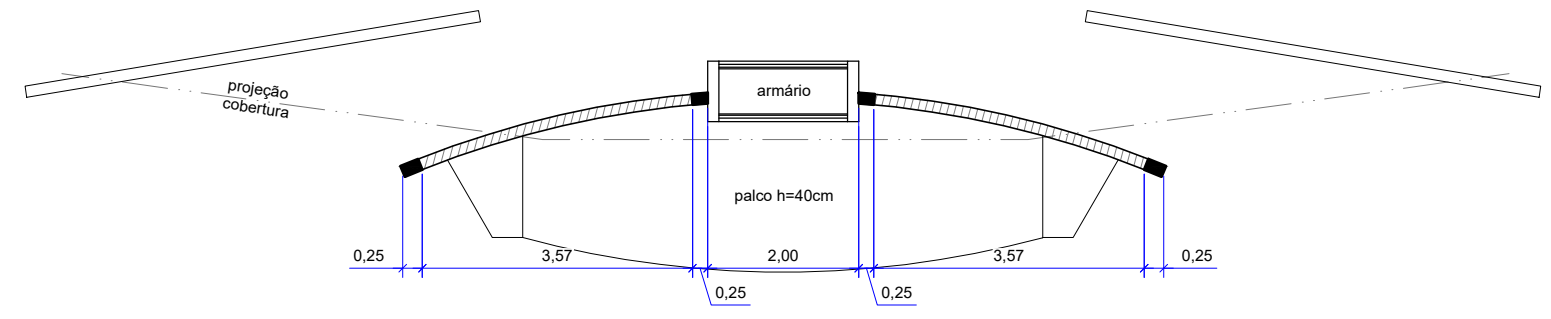


PLANTA BAIXA

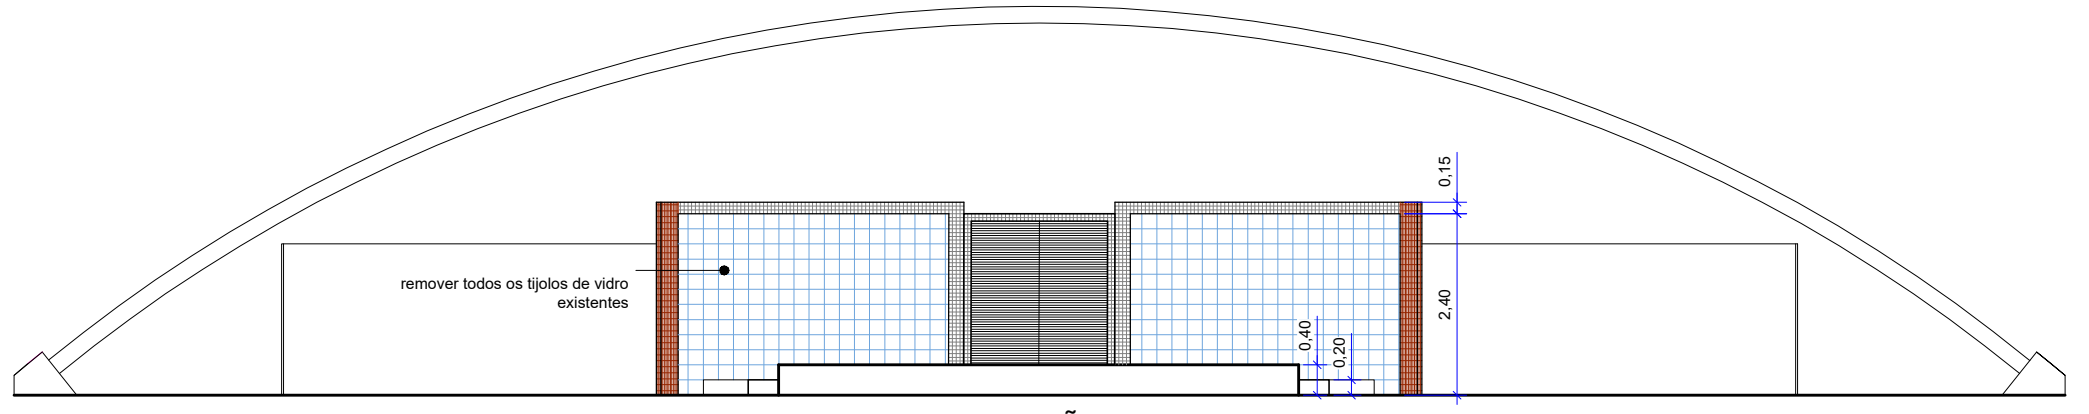

VISTA - SITUAÇÃO ATUAL

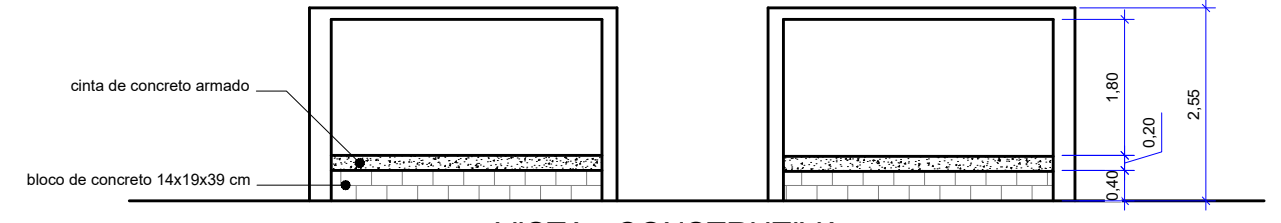

VISTA - CONSTRUTIVA

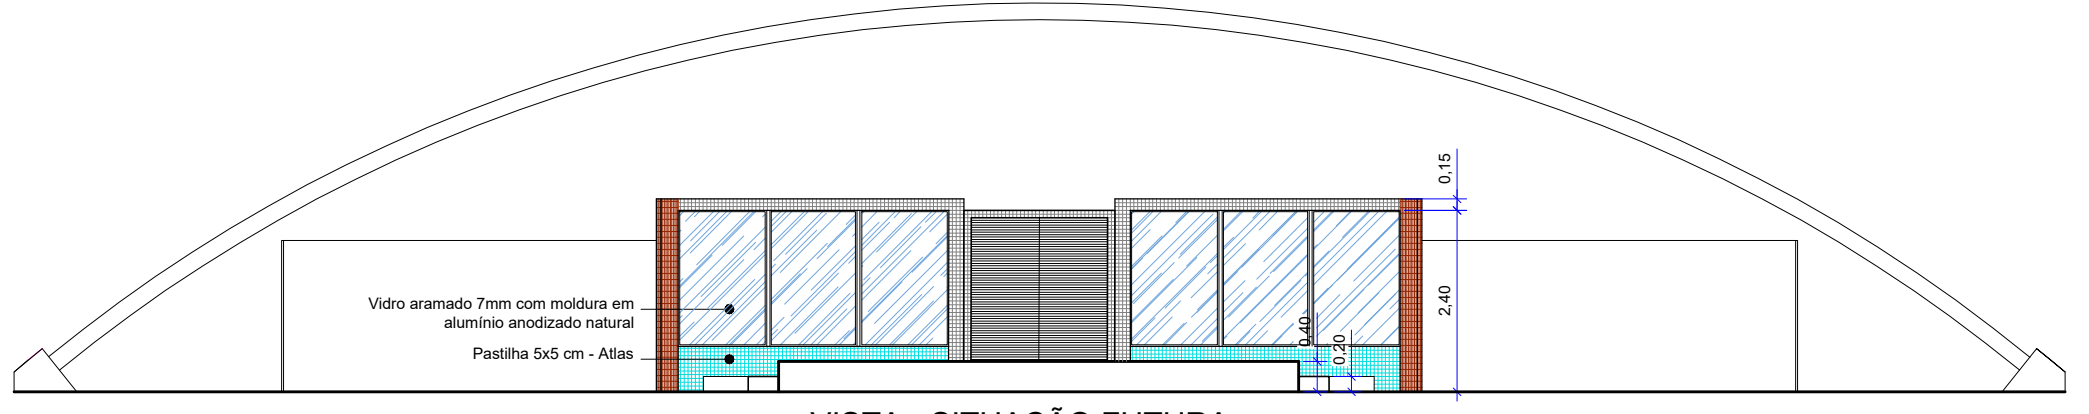

VISTA - SITUAÇÃO FUTURA



<b>SESC CEILÂNDIA</b>			Prancha: <b>OPÇÃO 02</b>
Projeto:	Anteparos da Piscina Coberta		Escala: Indicada
Conteúdo:	Planta baixa   Vistas		Revisão: R00
Data:	Fevereiro 2022	Desenho: Guido Barusco	