




01 PLANTA - CONSTRUIR/ DEMOLIR  
Esc: 1/50

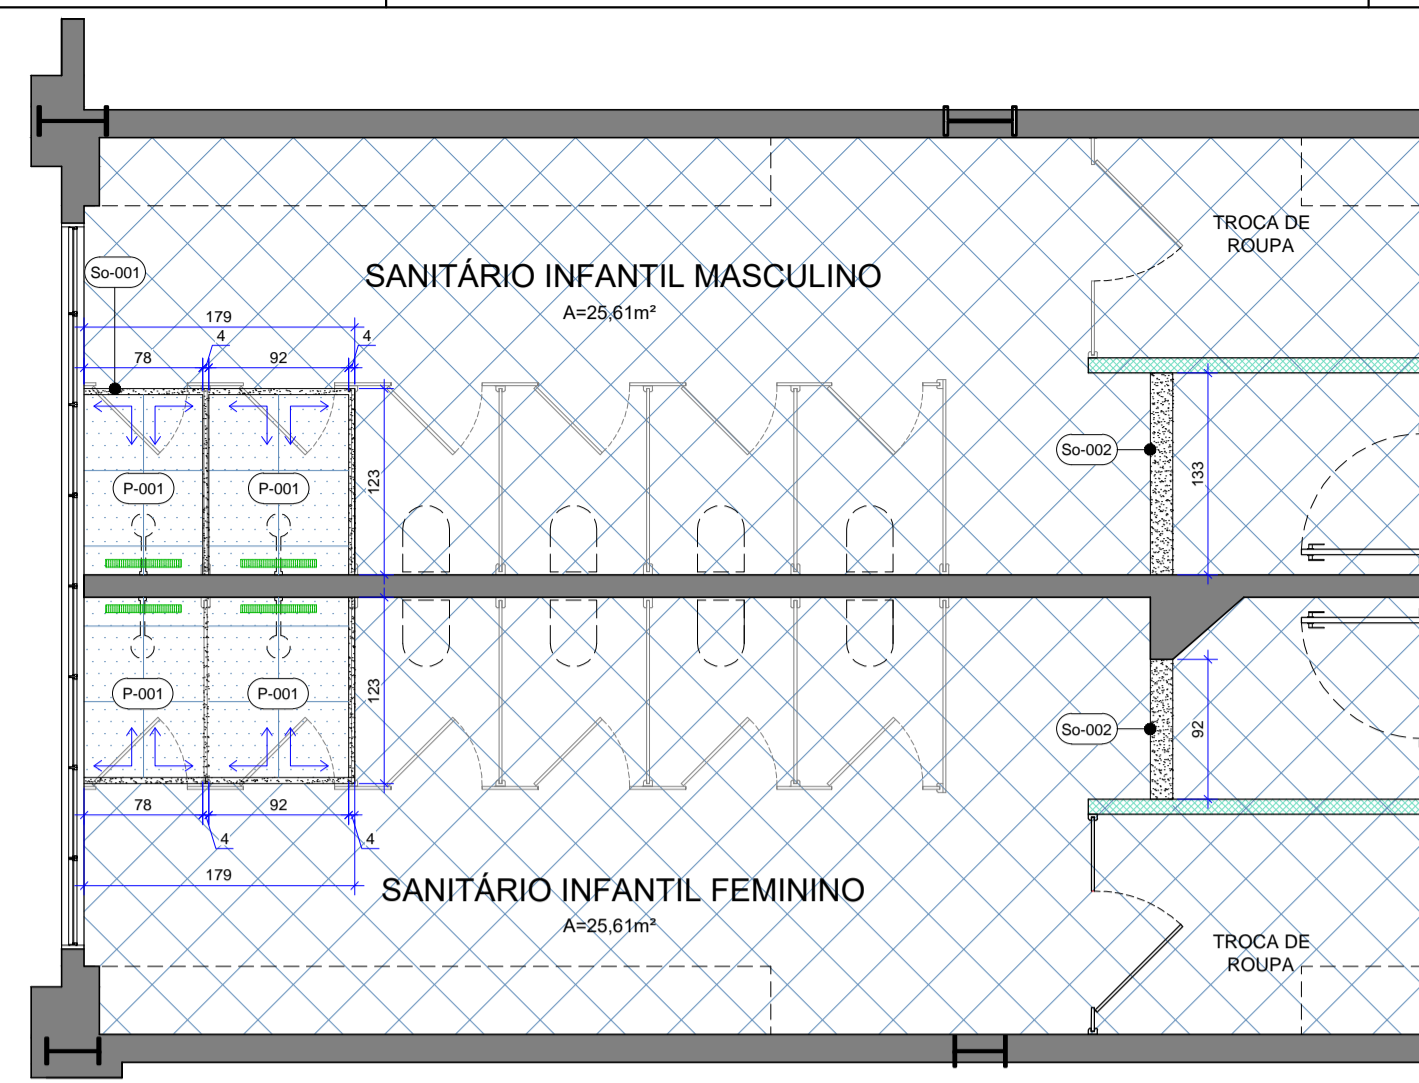


02 PLANTA - PISO  
Esc: 1/50

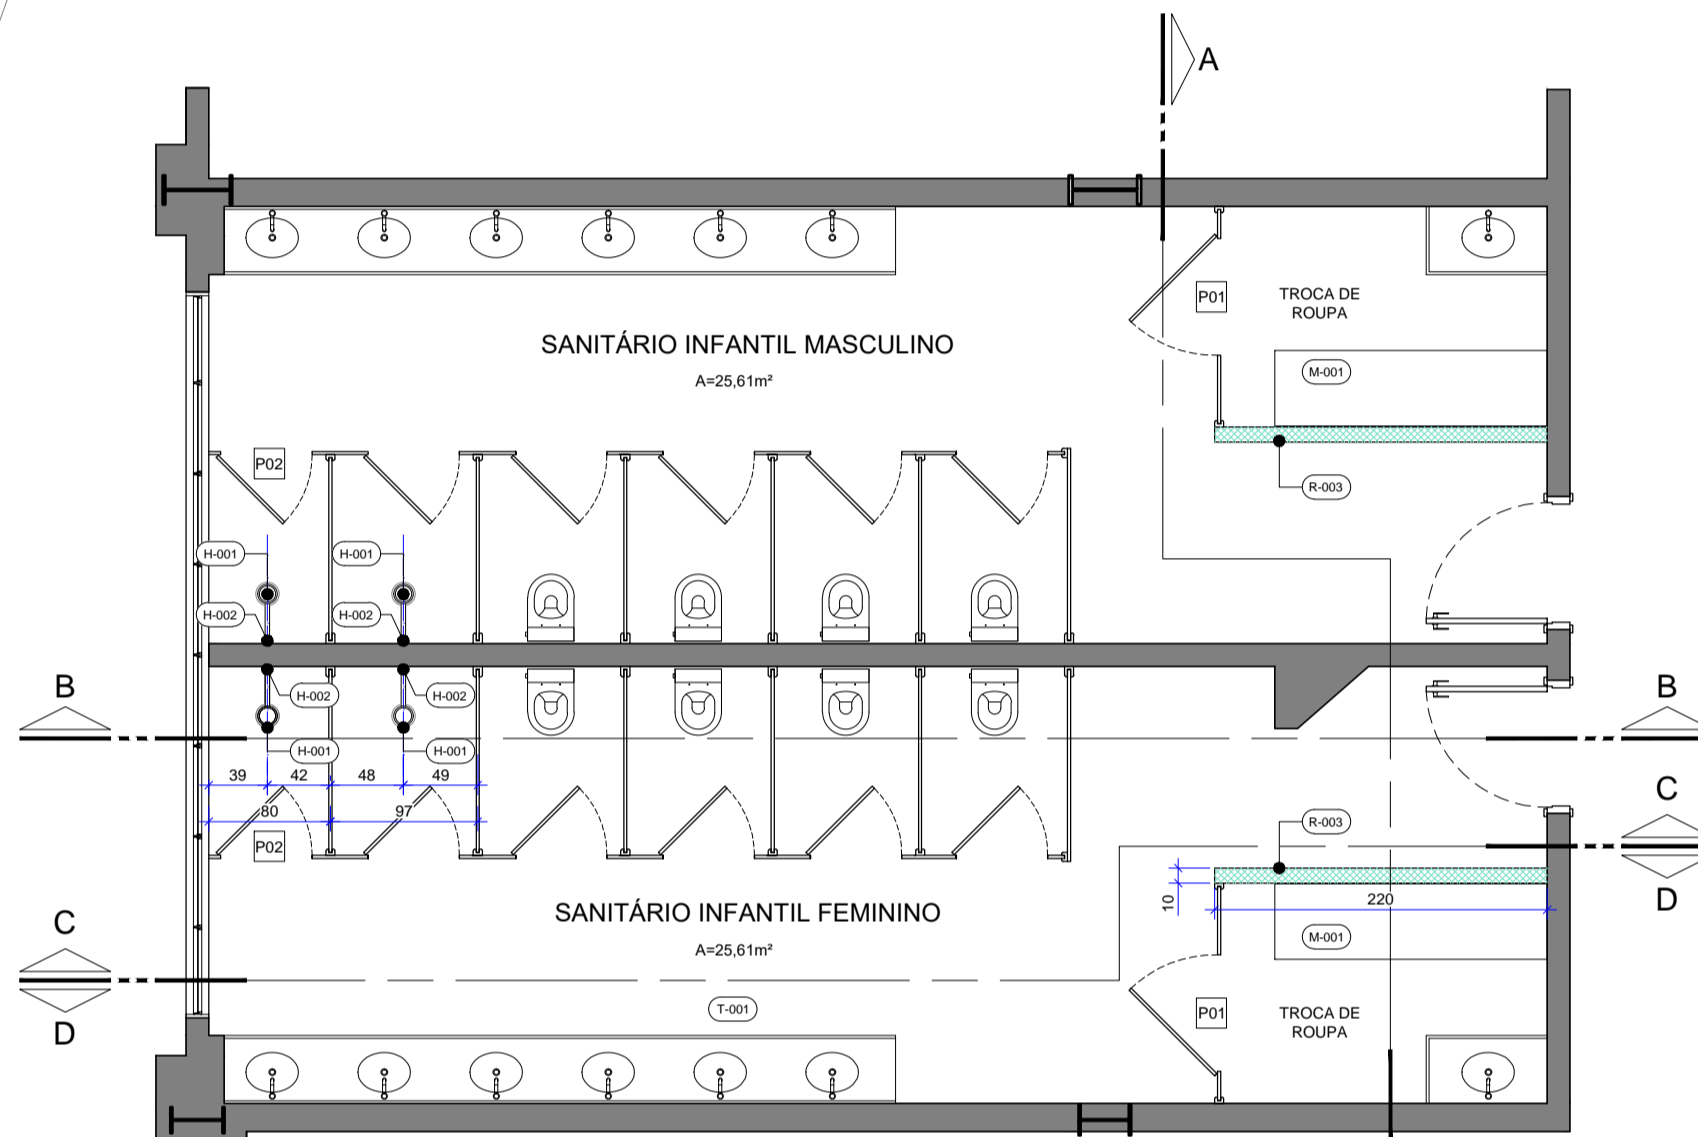


04 PLANTA - REVESTIMENTO  
Esc: 1/50

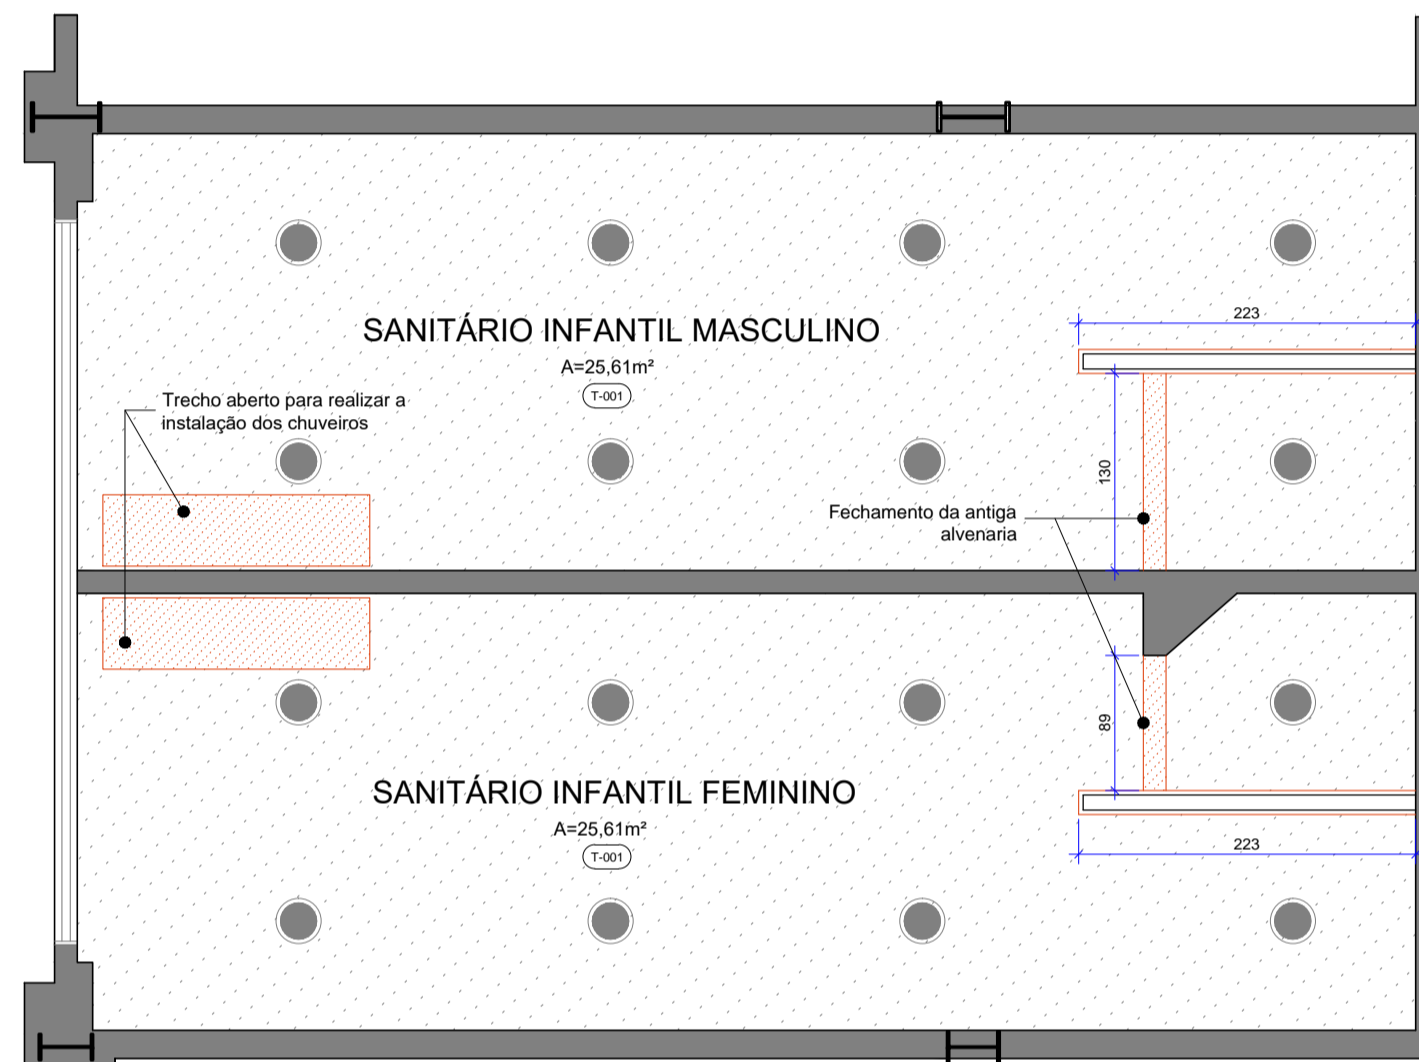


05 PLANTA - FORRO  
Esc: 1/50

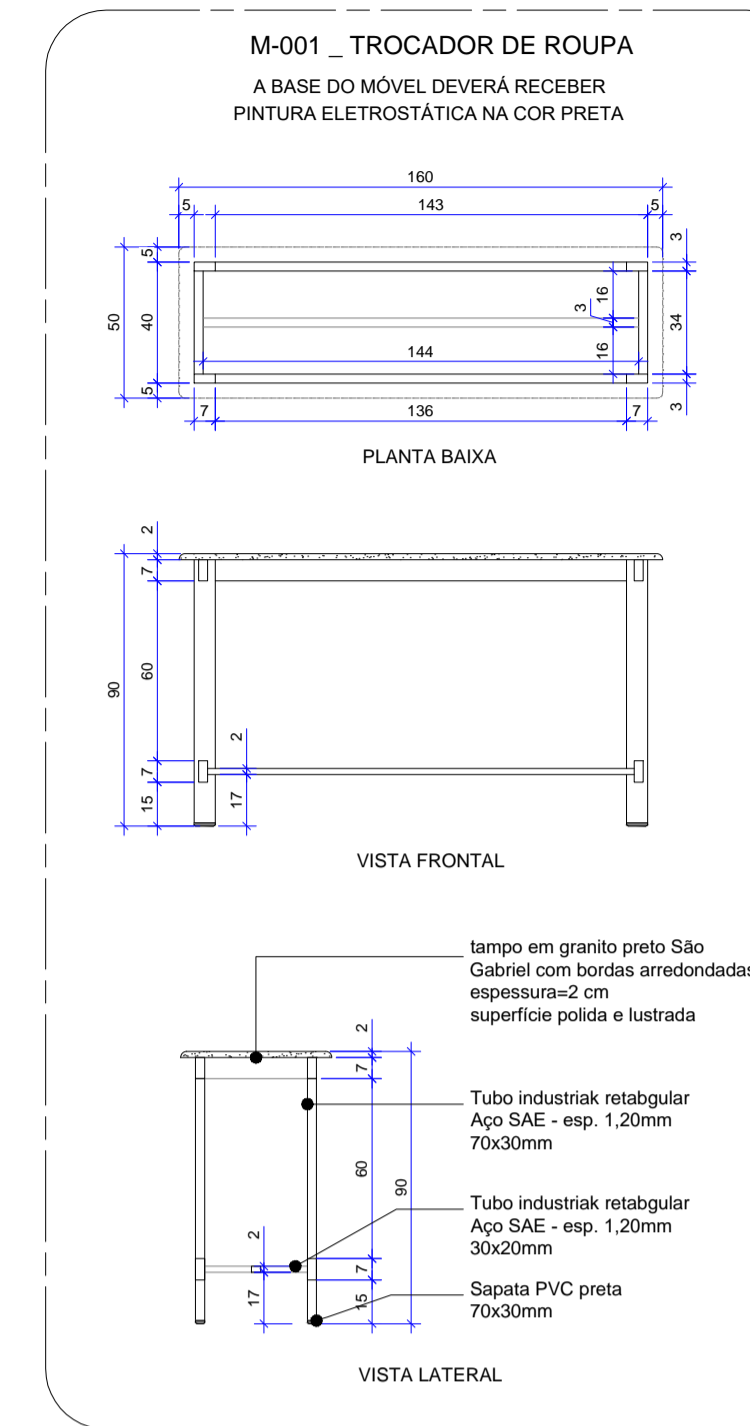


10 M-001 - TROCADOR DE ROUPE  
Esc: 1/25

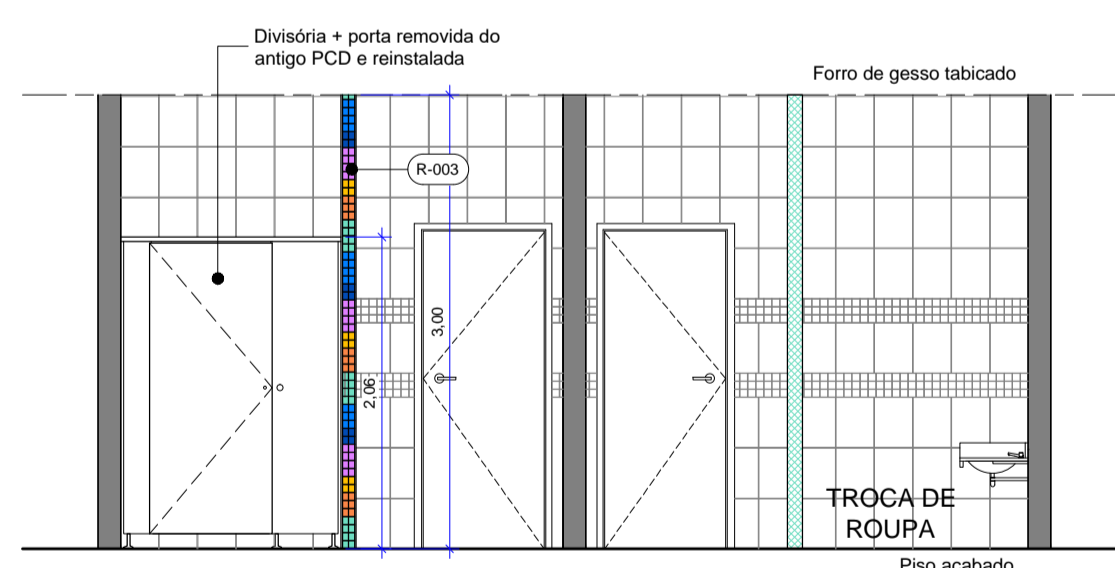


06 CORTE AA  
Esc: 1/50

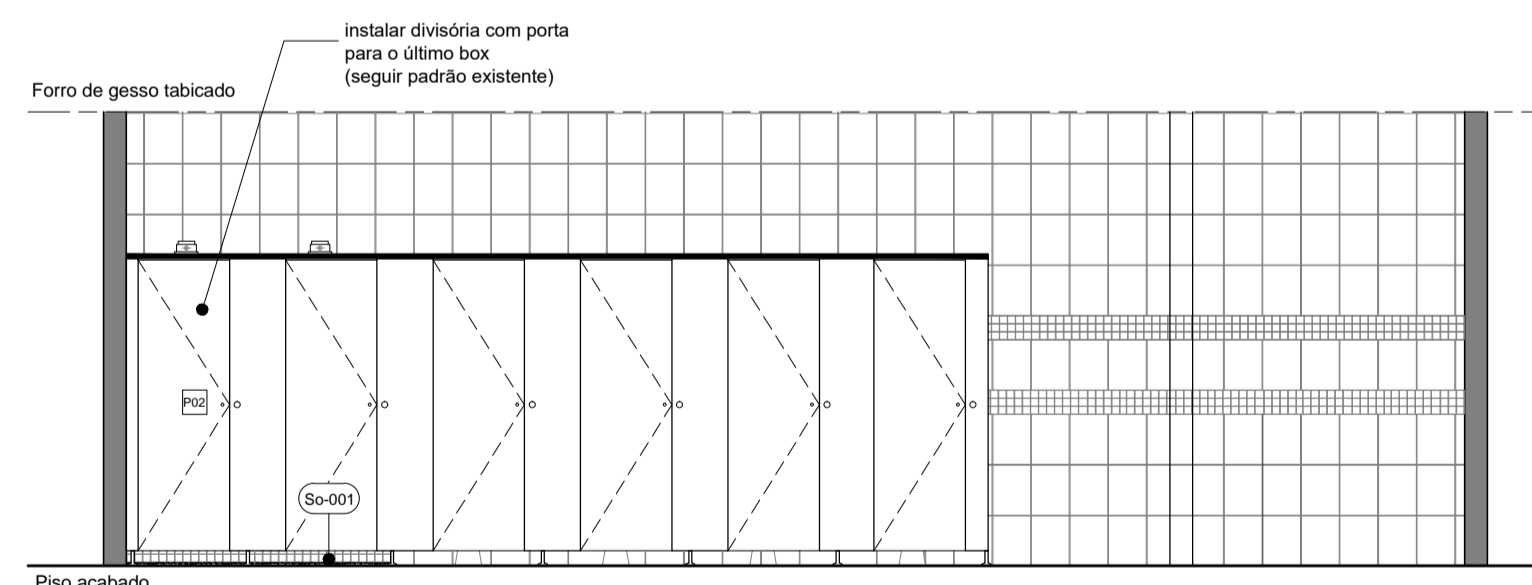

07 CORTE CC  
Esc: 1/50

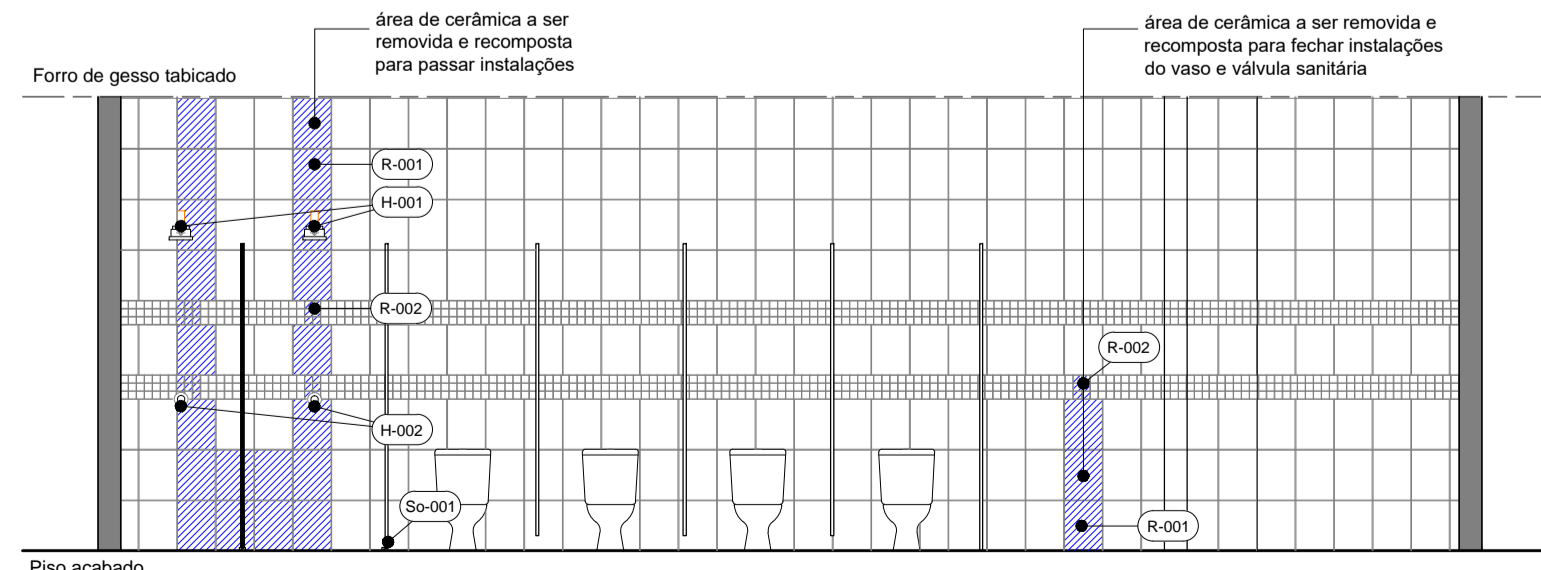

08 CORTE BB  
Esc: 1/50

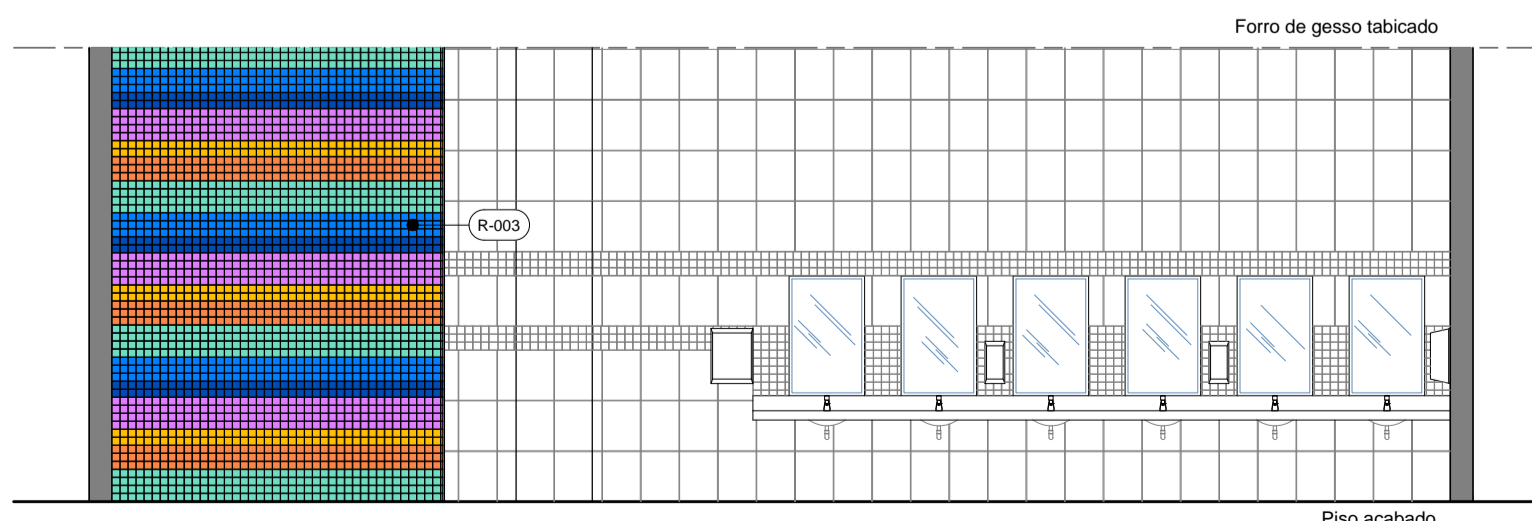

09 CORTE DD  
Esc: 1/50

NOTAS GERAIS

- AS COTAS REFEREM-SE ÀS MEDIDAS ACABADAS
- DESENHOS EM CENTÍMETROS
- NÍVEIS EM METROS
- PARA EXECUÇÃO, TODAS AS MEDIDAS DEVEM SER CONFERIDAS NO LOCAL
- TODOS OS COMPARTIMENTOS TERÃO PISO E PAREDE IMPERMEABILIZADOS
- NOS COMPARTIMENTOS ONDE HAJA RALOS OU GRELHAS, DEVERÃO SER OBSERVADOS OS CAIMENTOS ADEQUADOS EM SUAS DIREÇÕES
- TODAS AS QUINAS VIVAS DE ALVENARIA DEVERÃO RECEBER CANALETA DE ALUMÍNIO NA COR BRANCA COM 1/2" PARA PROTEÇÃO

LEGENDA

PAREDES DE VEDAÇÃO	SIMBOLOGIA
ALVENARIA	PROJEÇÃO EQUIPAMENTO FIXO
DRYWALL VERDE (RU)	PROJEÇÃO INFERIOR
ALVENARIA DEMOLIR	DIVISÓRIAS/ EQUIPAMENTOS - A REMOVER
DRYWALL VERDE (RU) - A CONSTRUIR	DIVISÓRIAS/ EQUIPAMENTOS - A INSTALAR

PAVIMENTAÇÃO E EQUIPAMENTOS

INÍCIO DA PAGINAÇÃO

GRELHA LINEAR CANALETA EM ALUMÍNIO - 50 x 4,6 x 1,8 cm - LINHA SEKA BOX SP46 - SEKAPISO
---

FORRO

LUMINÁRIAS EXISTENTES	FORRO - ÁREA A SER RECOMPOSTA
FORRO EXISTENTE	FORRO - NOVA PAREDE COLOCAR TABICA

CORES REVESTIMENTO \_ R-003

TEJO - B11418 _ ATLAS	PRIMULA - B8217 _ ATLAS
CROMO - B2153 _ ATLAS	MARACÁ - B762 _ ATLAS
MOSTARDA - B2150 _ ATLAS	TINHARÉ - B7340 _ ATLAS

QUADRO DE ABERTURAS


ESQUADRIA	DIMENSÕES	PEITORIL	DESCRIÇÃO	QUANT.
PORTA P-01	80 x 200		Divisórias e porta de abrir para sanitário em laminado melâmico estrutural TS-10 mm com acabamento texturizado duplo face, elevada 15 cm do piso. Ref.: Linha Basic System PP-26 Almond com acessórios na cor branca - PERTECH	02

MATERIAS E ACABAMENTOS


MATERIAS E ACABAMENTOS	PEÇAS E COMPLEMENTOS
T-000 TETO. FORROS	So-000 SOLEIRAS
R-000 REVESTIMENTO PAREDES	H-000 PEÇAS HIDRÁULICAS
P-000 PISOS	M-000 MOBILIÁRIO

ESPECIFICAÇÃO DE MATERIAIS


COD	DESCRIÇÃO
T-001	FORRO DE DRYWALL VERDE (RU) - ESPESURA DE 12,5 mm. FIXADO À ESTRUTURA METÁLICA. ESTRUTURA METÁLICA FORMADA POR PERFIS GALVANIZADOS E POR PEÇAS METÁLICAS ZINCADAS COMPLEMENTARES. REVESTIDA COM MASSA ACRILICA E PINTURA ACRILICA IMPERMEABILIZANTE E ANTI MOFO. ACABAMENTO FOSCO NA COR BRANCO NEVE
R-001	REVESTIMENTO CERÂMICO, DIM: 25 x 33 cm, NA COR BRANCA - LIMA SNOW - INCEPA - JUNTA DE ASSENTAMENTO 3 mm E REJUNTE ACRILICO QUATIZOLITE NA COR BRANCA (COMPLEMENTO - UTILIZAR PEÇAS EXISTENTES)
R-002	PASTILHA CERÂMICA, DIM: 5x5 cm, CORES CONFORME EXISTENTE - CERÂMICAS ATLAS - JUNTA DE ASSENTAMENTO 3 mm E REJUNTE ACRILICO QUATIZOLITE NA COR BRANCA (COMPLEMENTO - UTILIZAR PEÇAS EXISTENTES)
R-003	PASTILHA CERÂMICA, DIM: 5x5 cm, CORES CONFORME LEGENDA - CERÂMICAS ATLAS - JUNTA DE ASSENTAMENTO 3 mm E REJUNTE ACRILICO QUATIZOLITE NA COR BRANCA
P-001	REVESTIMENTO CERÂMICO PEI 5, DIM: 33 x 33 cm, BORDA ARREDONDA, ACABAMENTO ANTIDERRAPANTE. REF: TRITON IVORY - INCEPA OU EQUIVALENTE TÉCNICO. APLICADO COM JUNTA DE ASSENTAMENTO 3 mm E REJUNTE ACRILICO QUATIZOLITE NA COR CINZA PLATINA
So-001	TETO EM GRANITO SÃO GABRIEL, DIM: 3x4 cm, ESPESURA DE 2 cm, SUPERFÍCIES EXPOSTAS POLIDAS E LUSTRADAS E ACABAMENTOS APARENTES RETOS.
So-002	SOLEIRA EM GRANITO SÃO GABRIEL, ESPESURA DE 2 cm, LARGURA E COMPRIMENTO DE ACORDO COM A NECESSIDADE
H-001	CHUVEIRO ELÉTRICO 3 TEMPERATURAS, 220V - 4600W, NA COR BRANCA REF: MAXI BELA - LORENZETTI
H-002	ACABAMENTO PARA REGISTRO DE PRESSÃO 1   E 1   3 COM CANOPLA REF: MODELO IZY PLUS 4918 C24 PD - DECA
M-001	BANCADEIRA PARA TROCA DE ROUPE - 90x160x50 cm (AxLxP) - TAMPO EM GRANITO PRETO SÃO GABRIEL, ESPESURA DE 2 CM, BORDAS ARREDONDADES E SUPERFÍCIES EXPOSTAS POLIDAS E LUSTRADAS COM BASE EM METALON COM PINTURA ELETROSTÁTICA NA COR PRETA E SAPATAS EM PVC NA COR PRETA

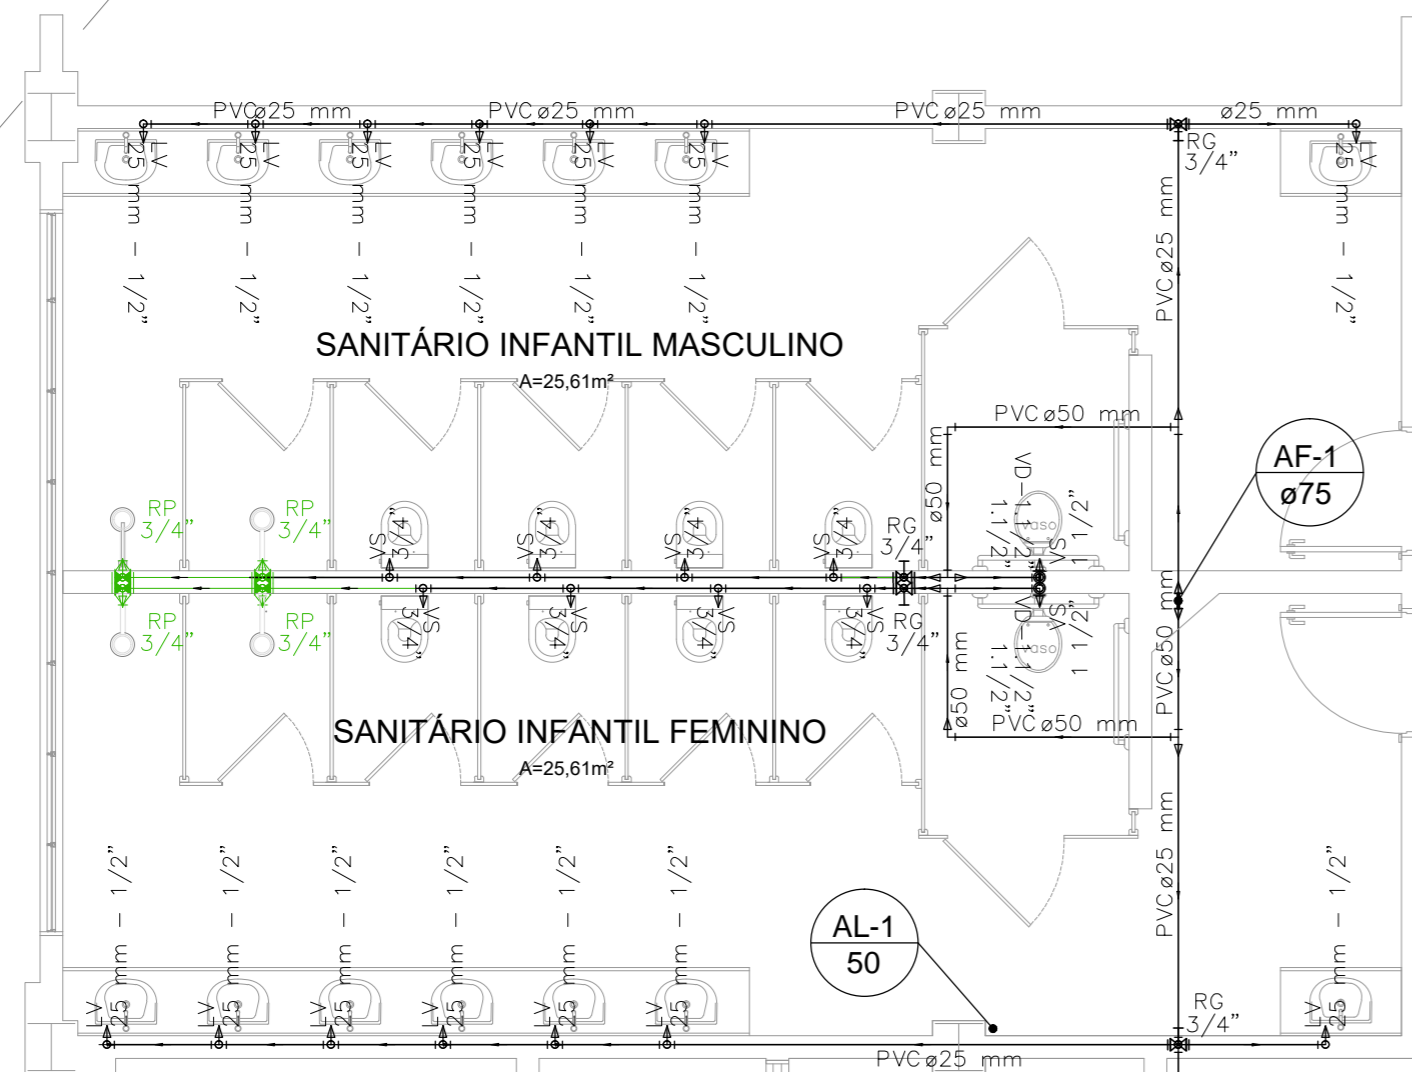

11 PLANTA - ÁGUA FRIA  
Esc.: 1/50

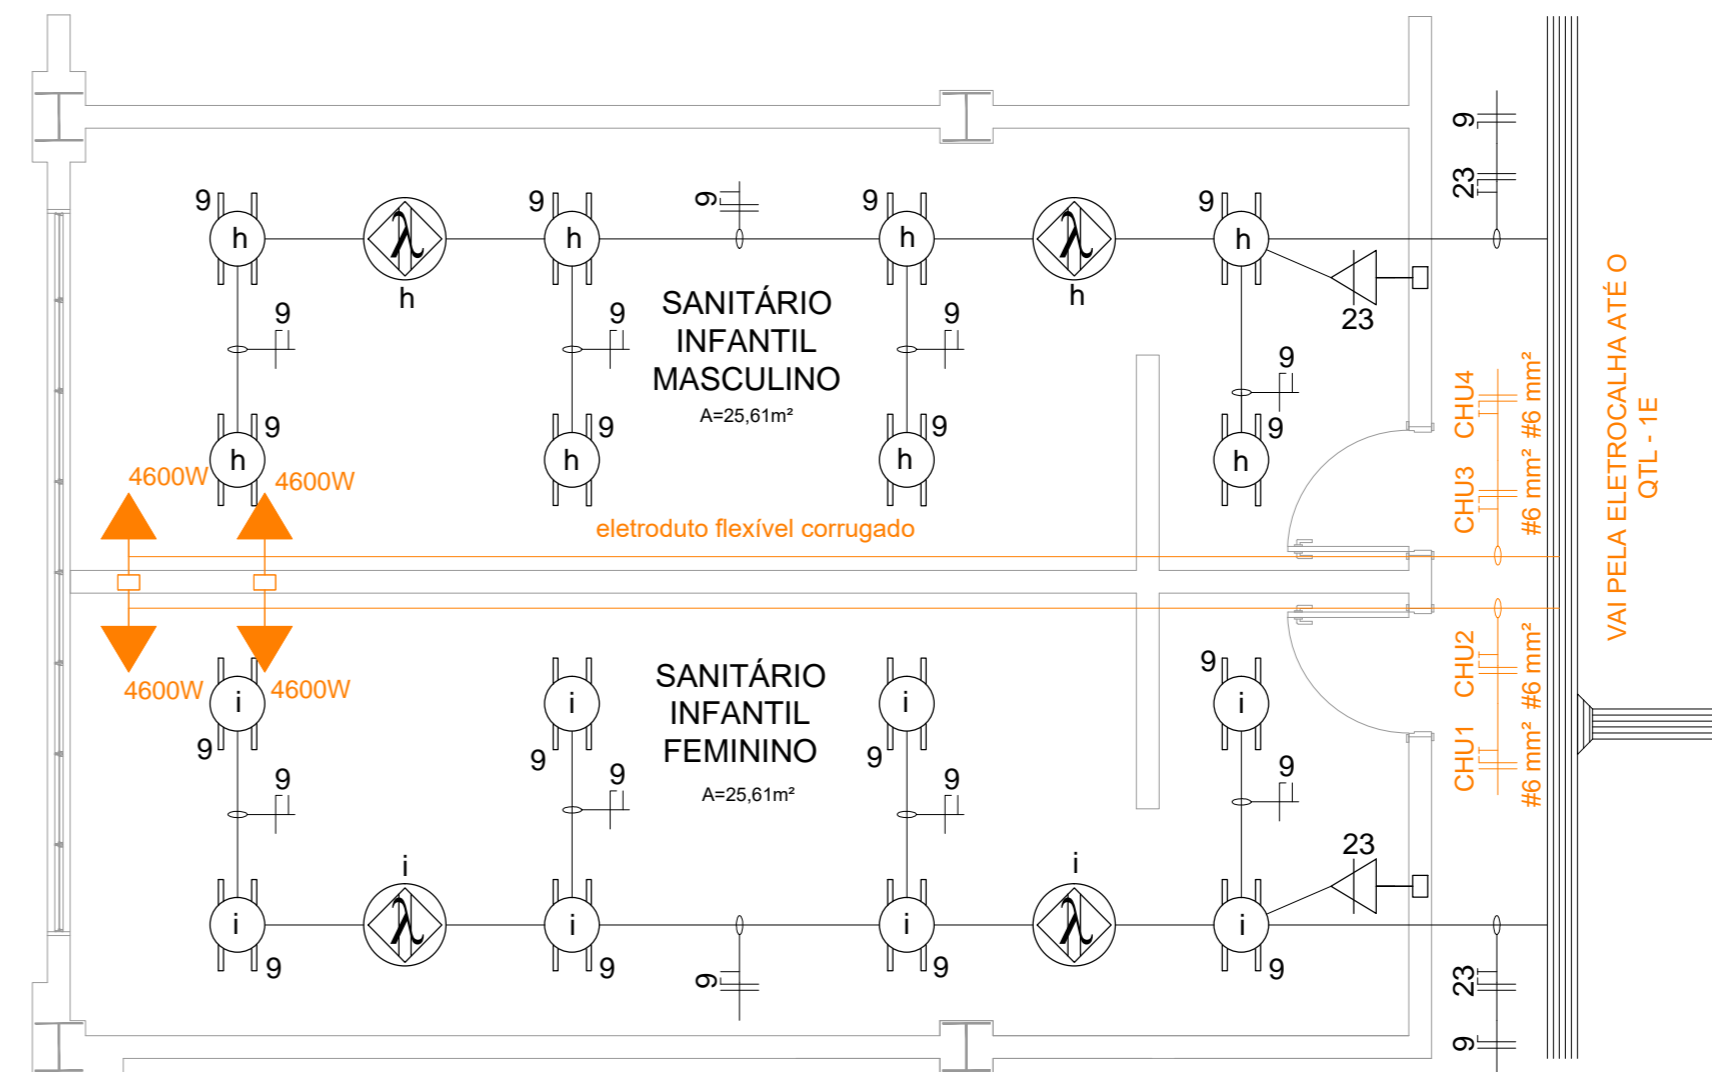

12 PLANTA - ELÉTRICA  
Esc.: 1/50

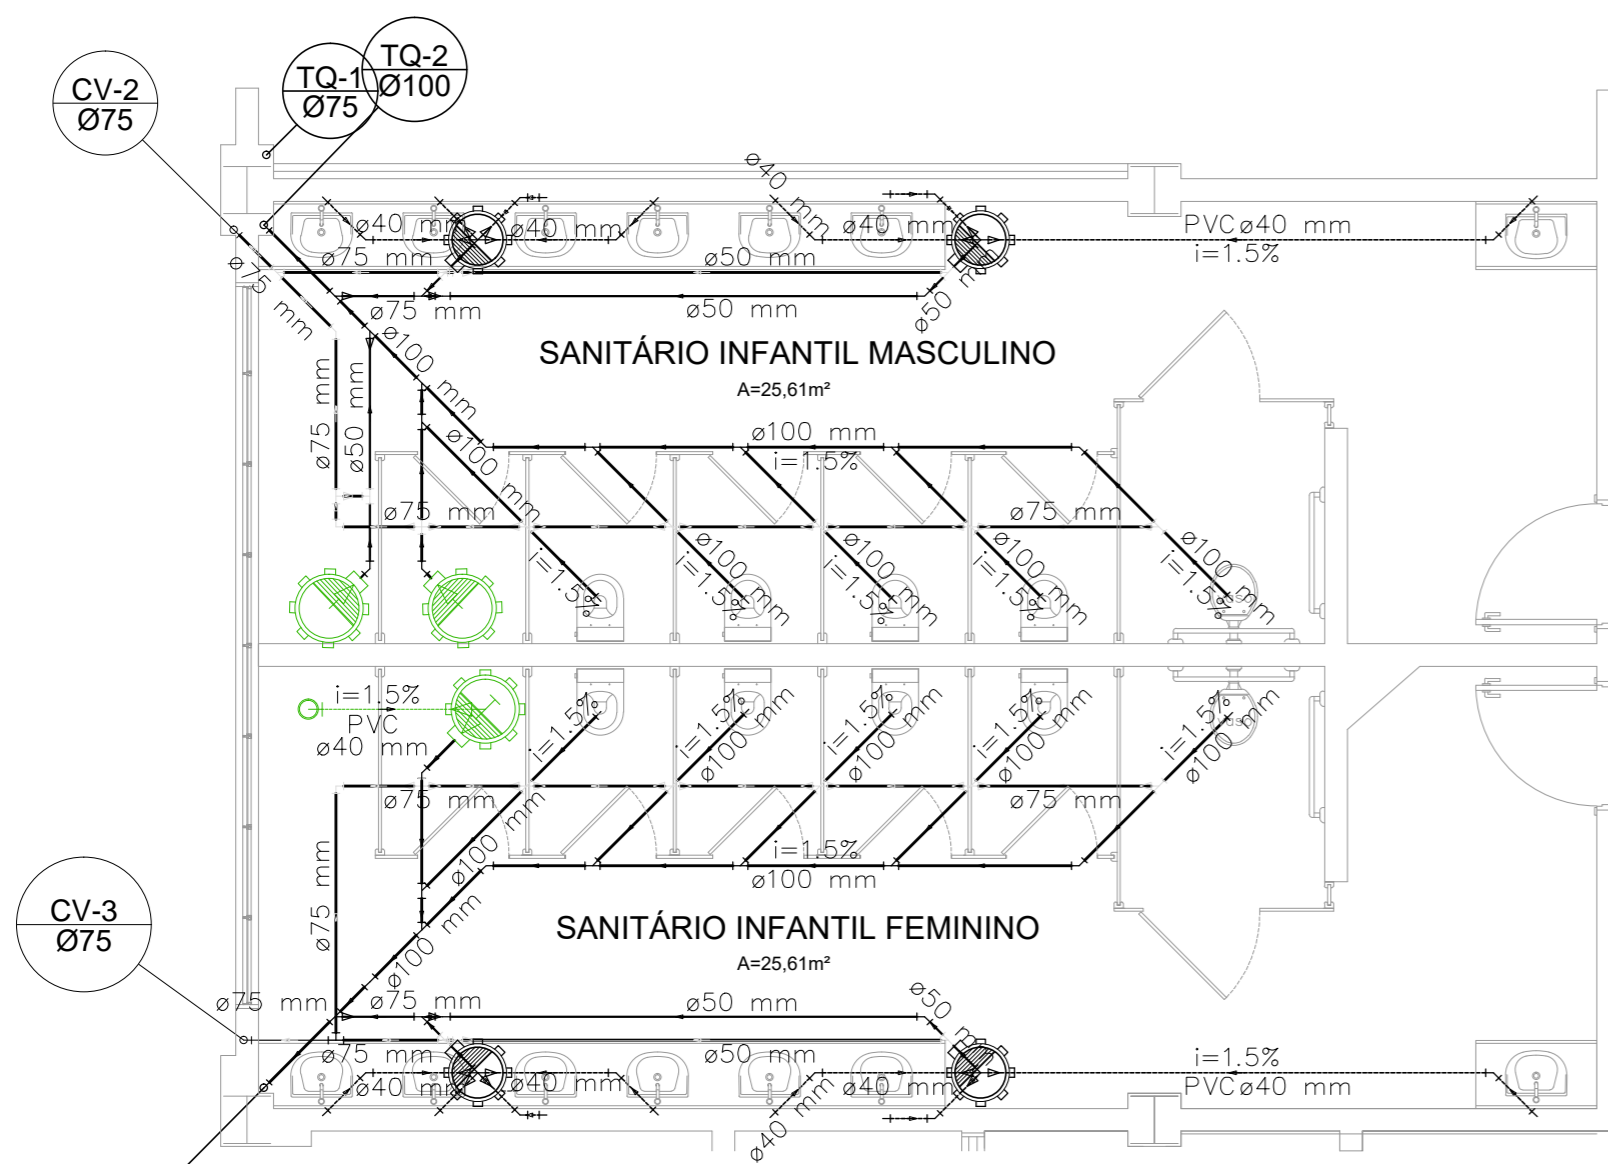

13 PLANTA - ESGOTO  
Esc.: 1/50

NOTAS

- OS SERVIÇOS DEVERÃO SER EXECUTADOS EM OBEDECIÊNCIA ÀS ESPECIFICAÇÕES GERAIS E NORMAS DA ABNT;
- DEVERÁ SER REALIZADA VISTORIA AO LOCAL, PARA CONFIRMAR MEDIDAS E INFORMAÇÕES DO PROJETO.

LEGENDA

HIDROSSANITÁRIA

- PONTO DE CONSUMO
- REGISTRO DE PRESSÃO COM ACABAMENTO 3/4"
- GRELHA LINEAR CANALETA EM ALUMÍNIO - 50 x 4,6 x 1,8 cm - LINHA SEKA BOX SP46 - SEKAPISO
- RALO SECO 100 x 100 x 50 Mm PARA ACOPLAR NA GRELHA LINEAR
- CAIXA SIFONADA 150 x 150 x 50 mm PARA ACOPLAR NA GRELHA LINEAR

ELÉTRICO

- PONTO DE TOMADA ALTA (H= 220cm) - CHUVEIRO 4.600W

	<b>EDUDESC GAMA</b>		<b>ANEXO 01</b>
	Projeto:	BANHEIRO INFANTIL - 1º PAVIMENTO	Prancha: 02/02
	Conteúdo:	COMPLEMENTARES_Plantas	Escala: Indicada
	Data:	Outubro 2022	Desenho: Wlvian Cruzeiro