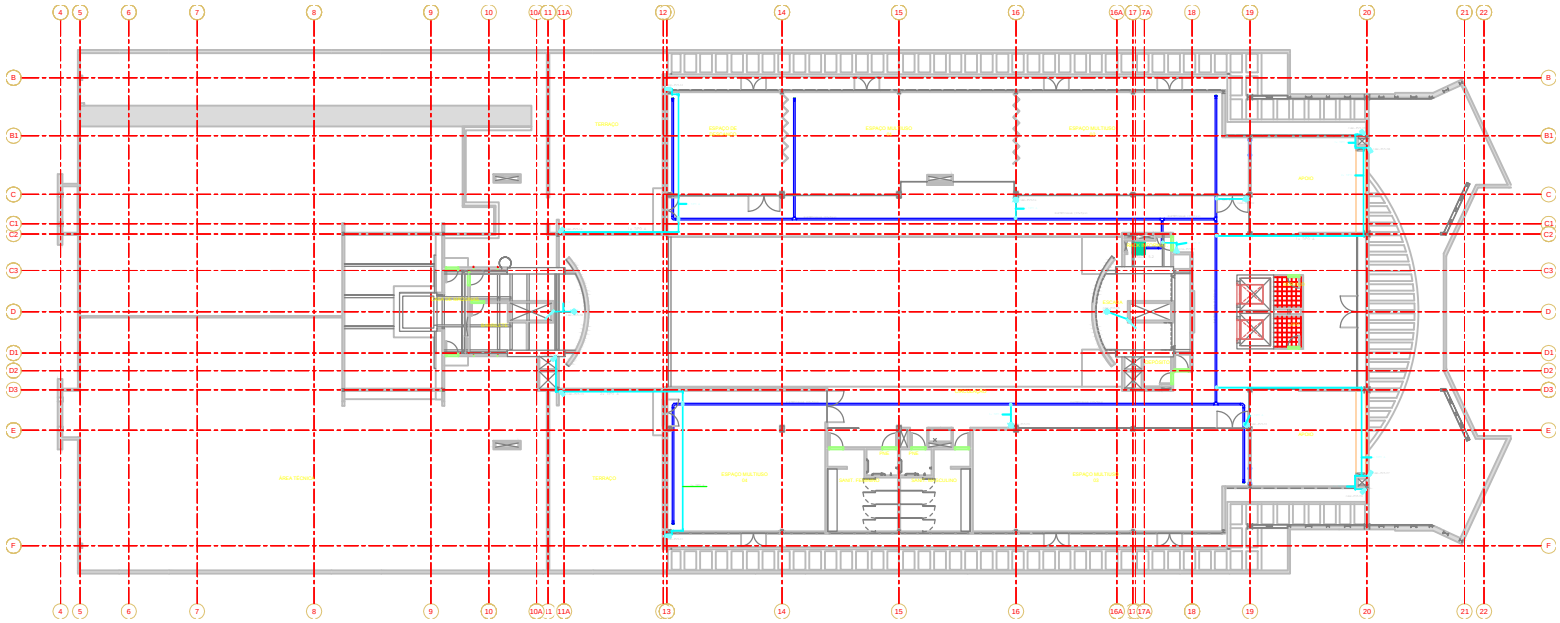

1 PAVIMENTO DE COBERTURA
1 : 75

LEGENDA

ESTE DESENHO SERVE EXCLUSIVAMENTE PARA A ESPECIALIDADE EM CAUSA.

PROJETO EXECUTIVO

ELETRÔNICA
CFTV e CONTROLE DE ACESSO
PAVIMENTO DE COBERTURA TETO

ELT - 008