


04 PLANTA BAIXA - SEGUNDO PAVIMENTO  
Esc: 1/125

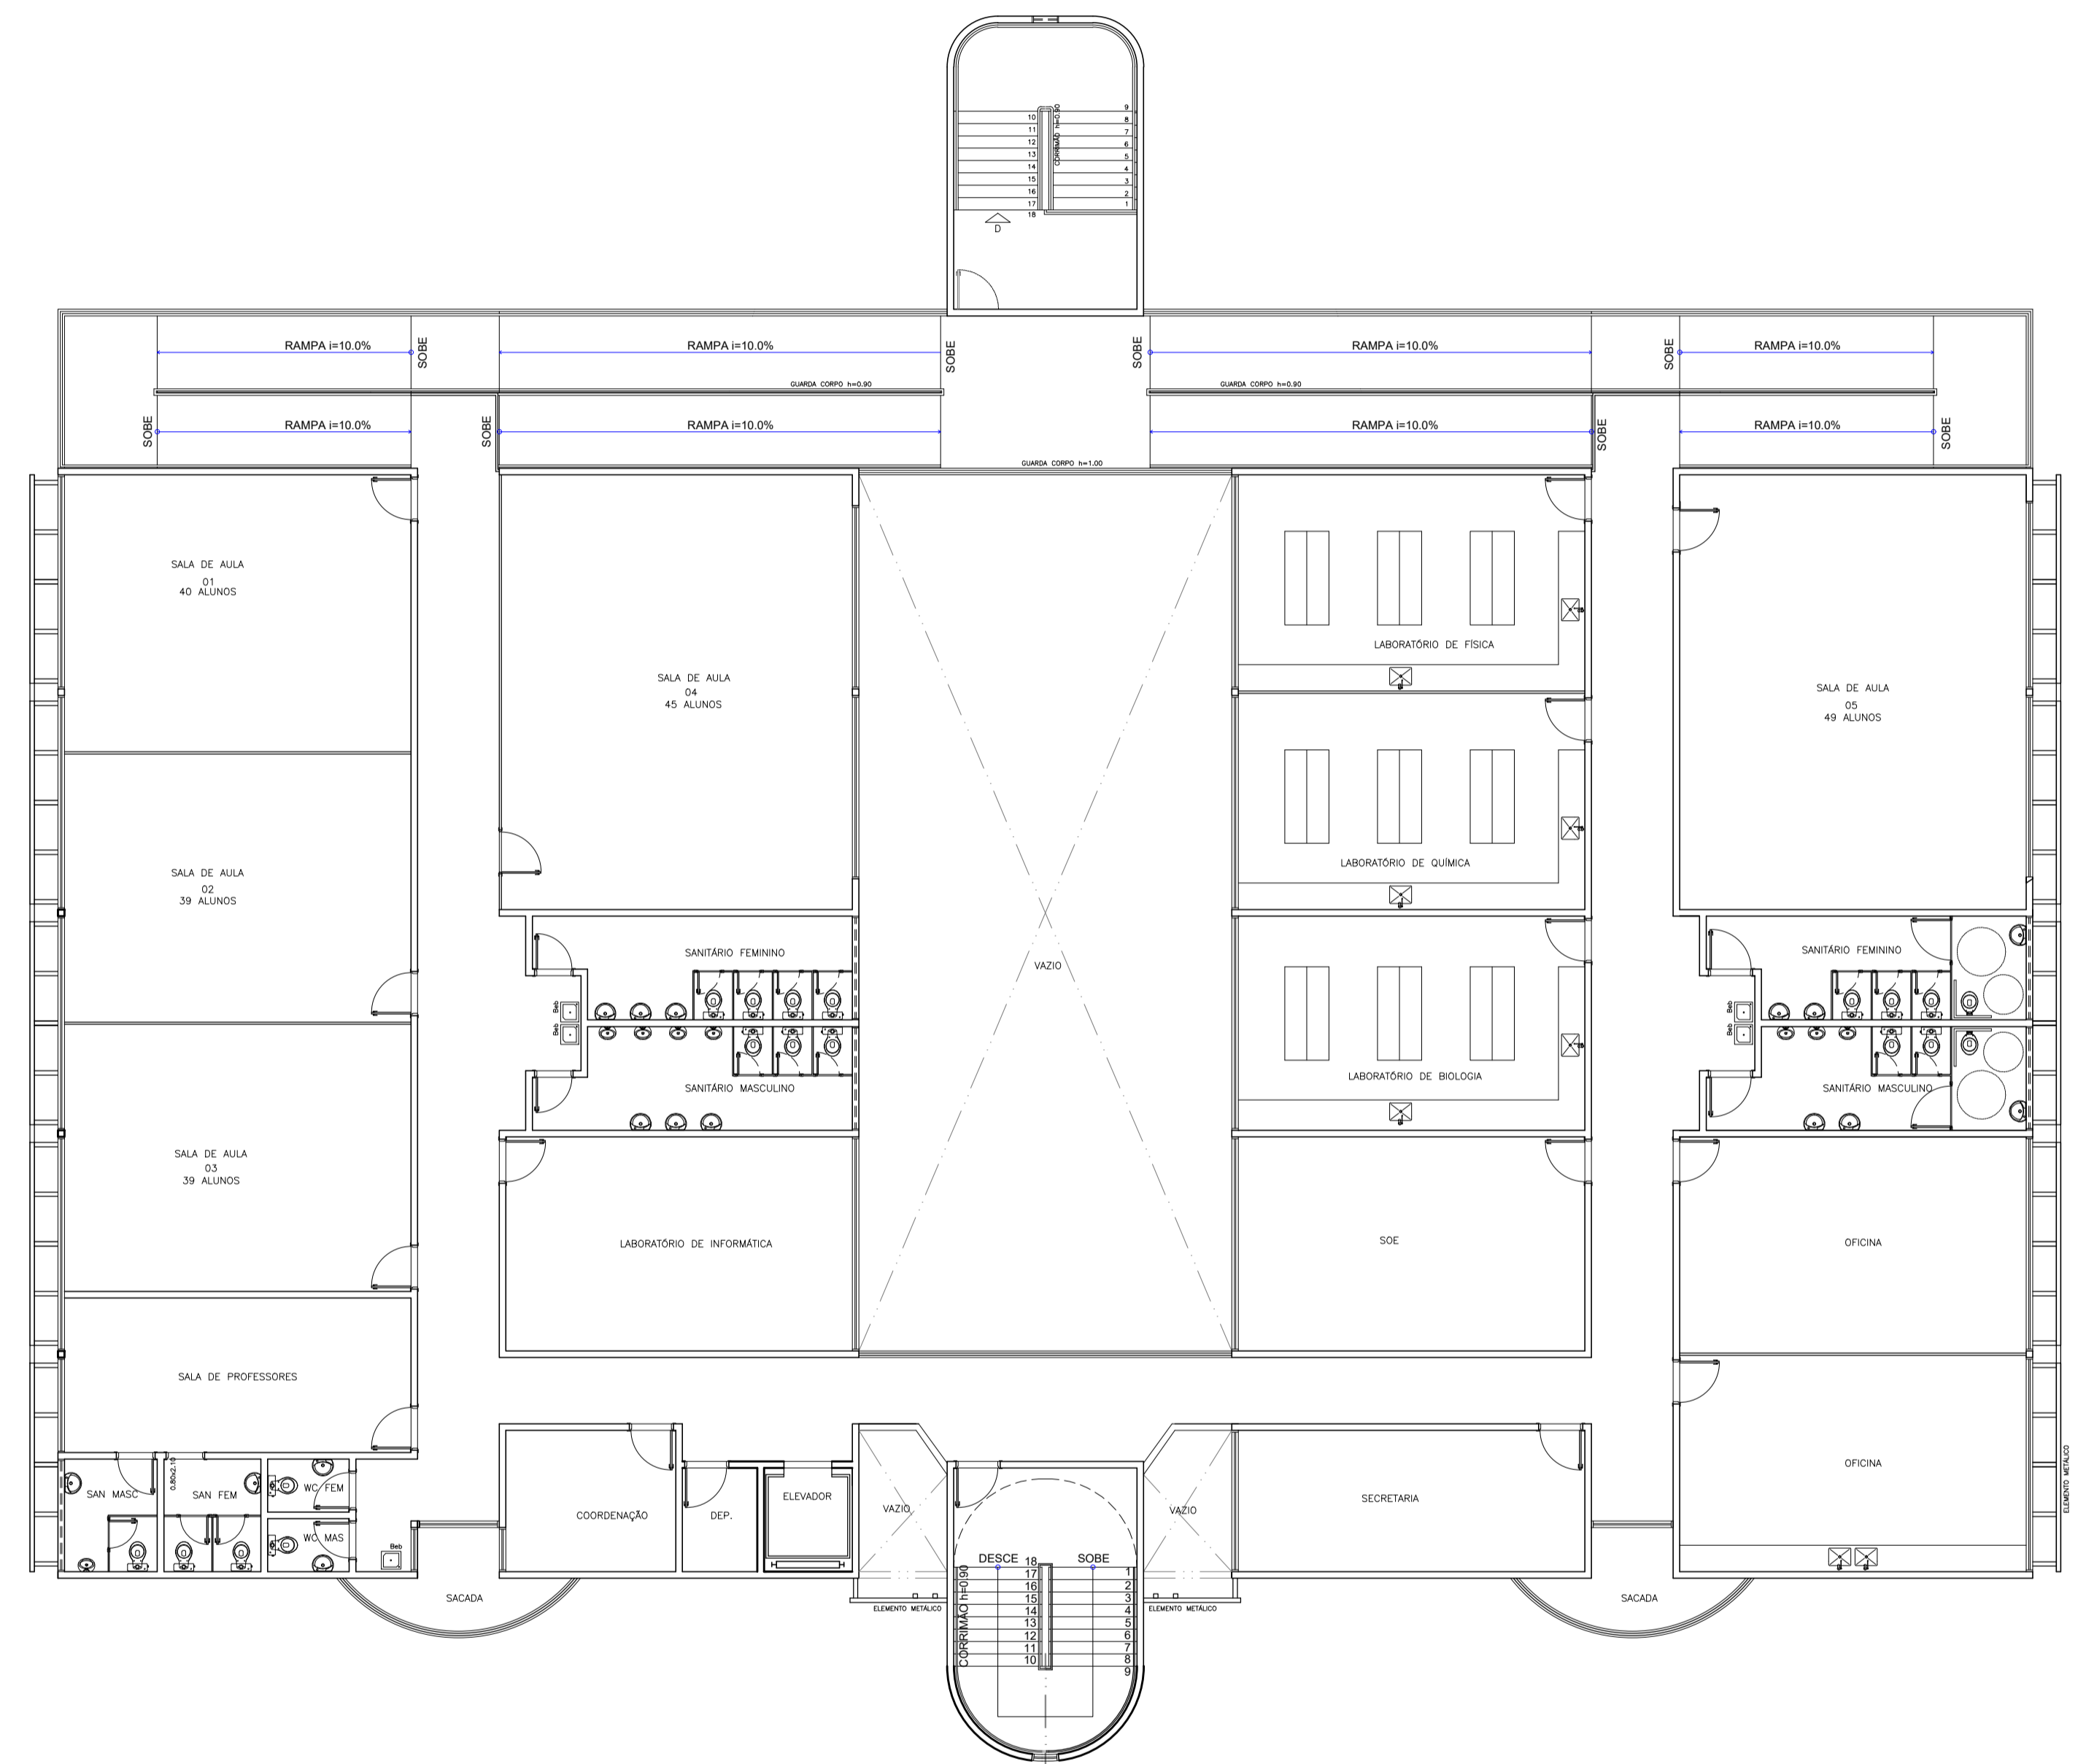

05 PLANTA BAIXA - TERCEIRO PAVIMENTO  
Esc: 1/125